




PROSPETTO NORD-OVEST

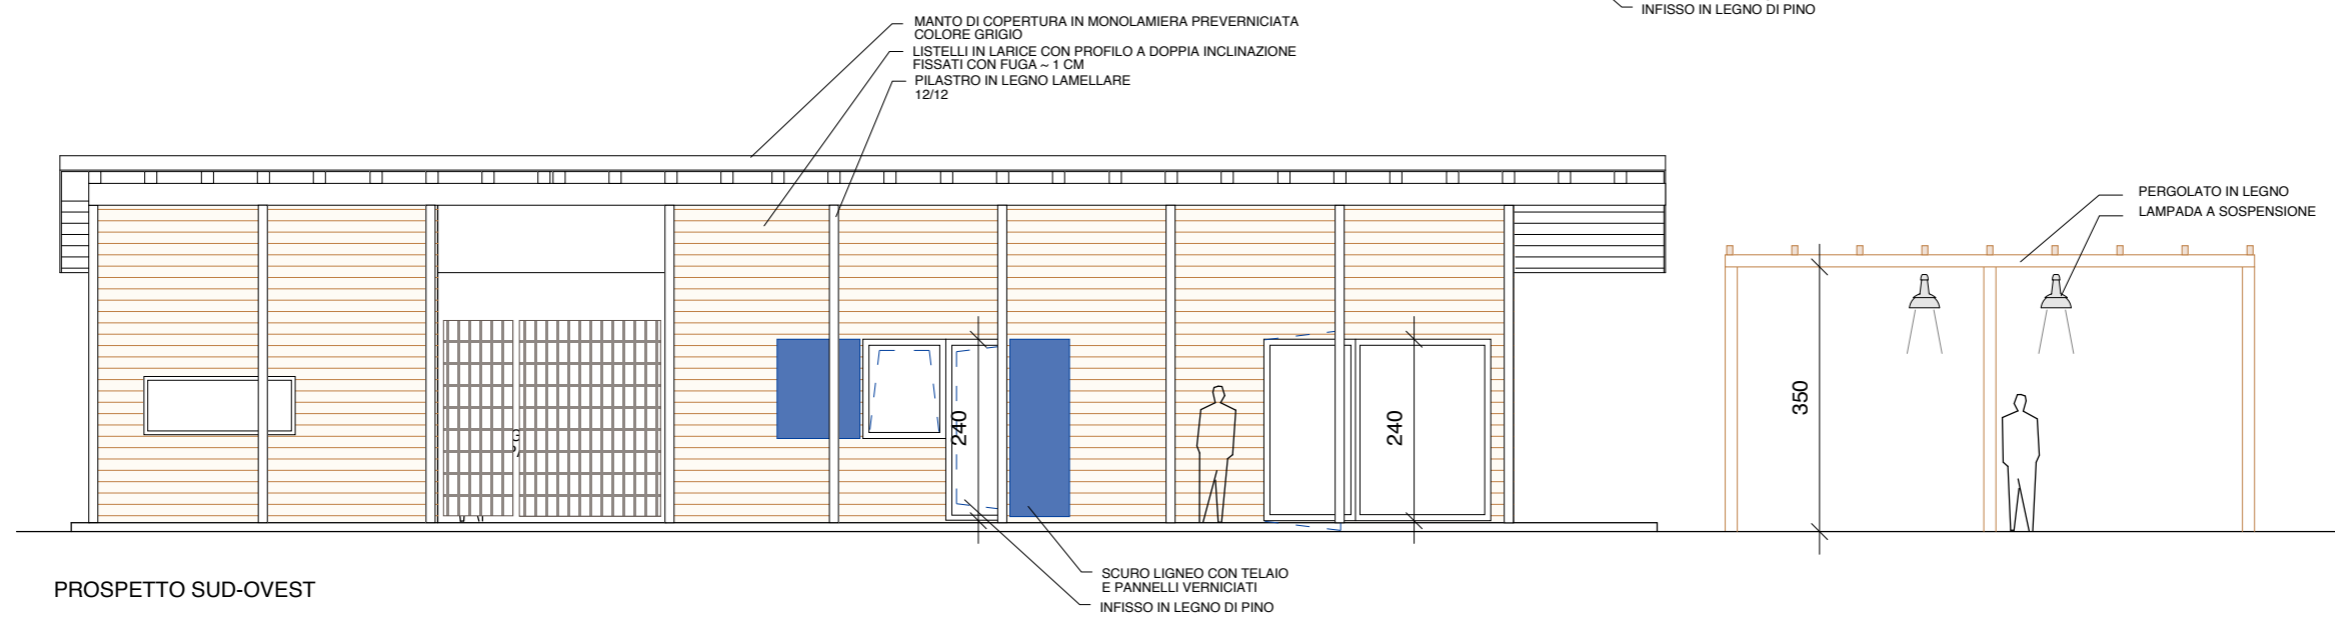

PROSPETTO SUD-OVEST

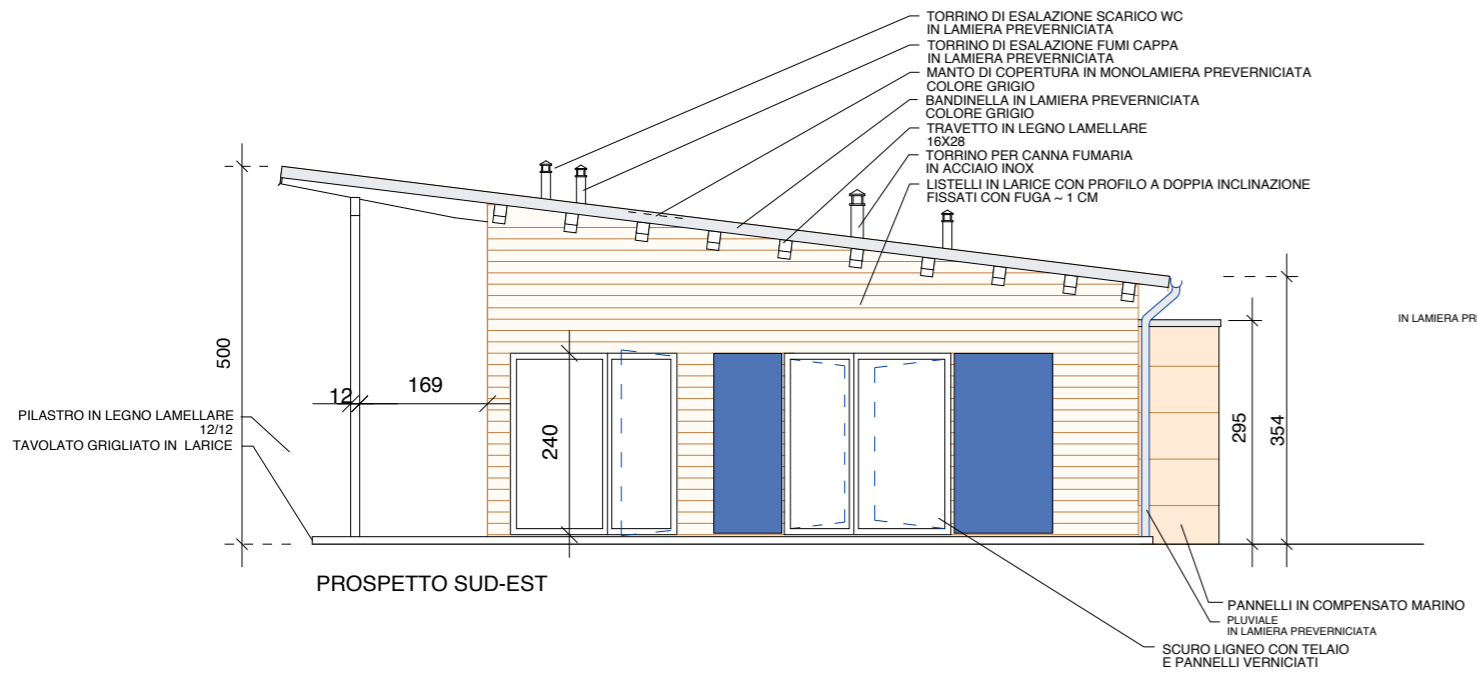

PROSPETTO SUD-EST

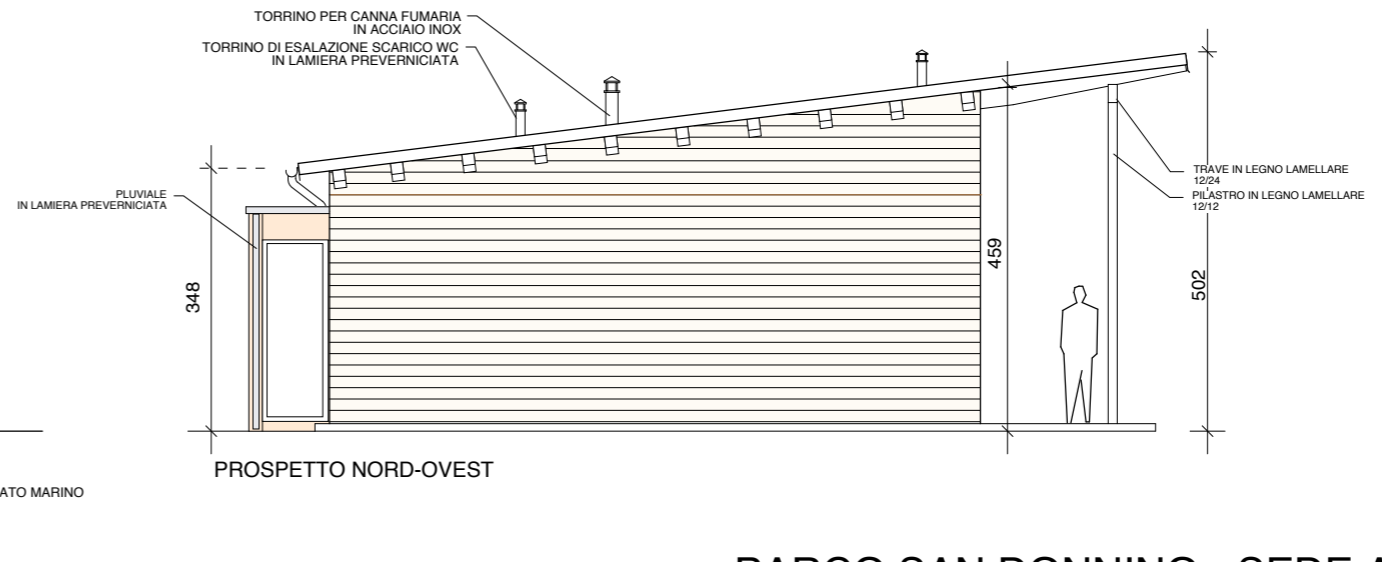

PROSPETTO NORD-OVEST

PARCO SAN DONNINO - SEDE ASSOCIAZIONE
 SCALA 1/100 - GIUGNO 2009
 ARCHITETTO DANIELE VINCENZI
 VIA GUARDASSONI 2/D 40133 - BOLOGNA